

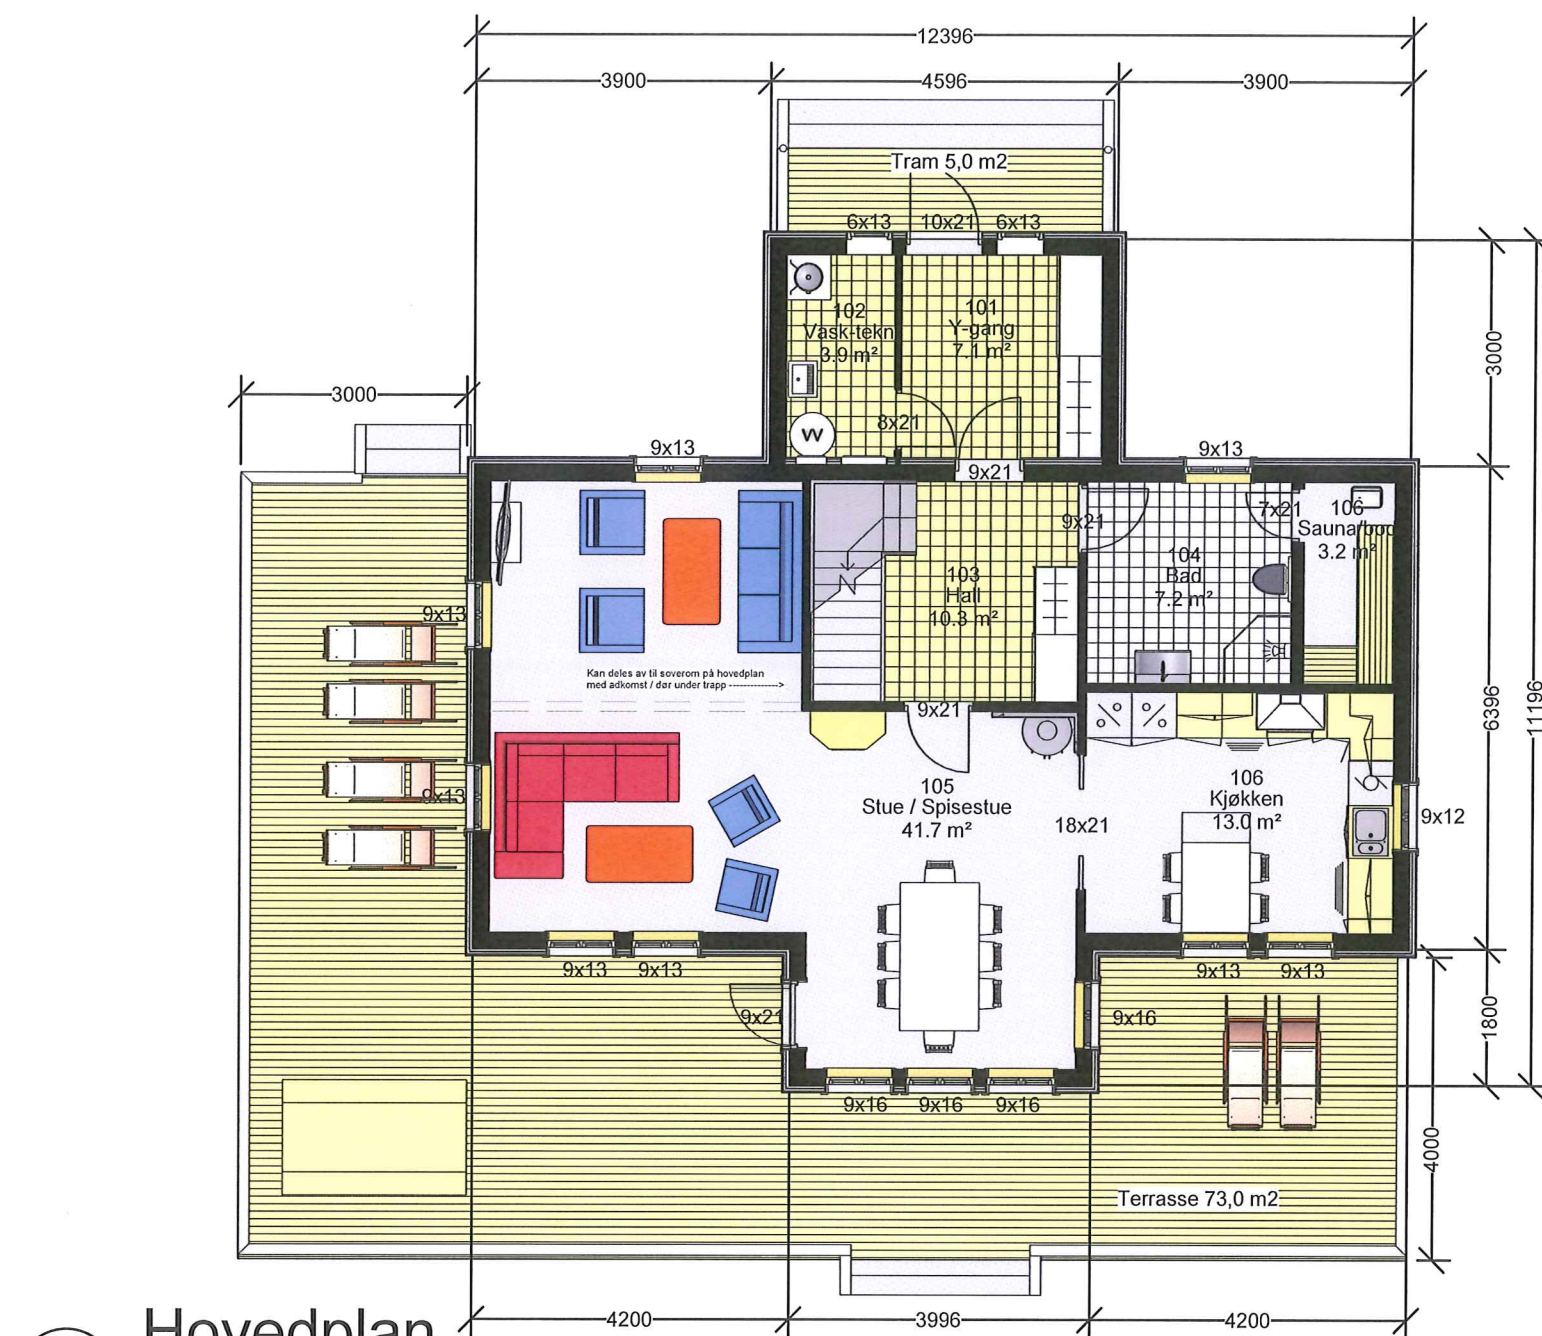


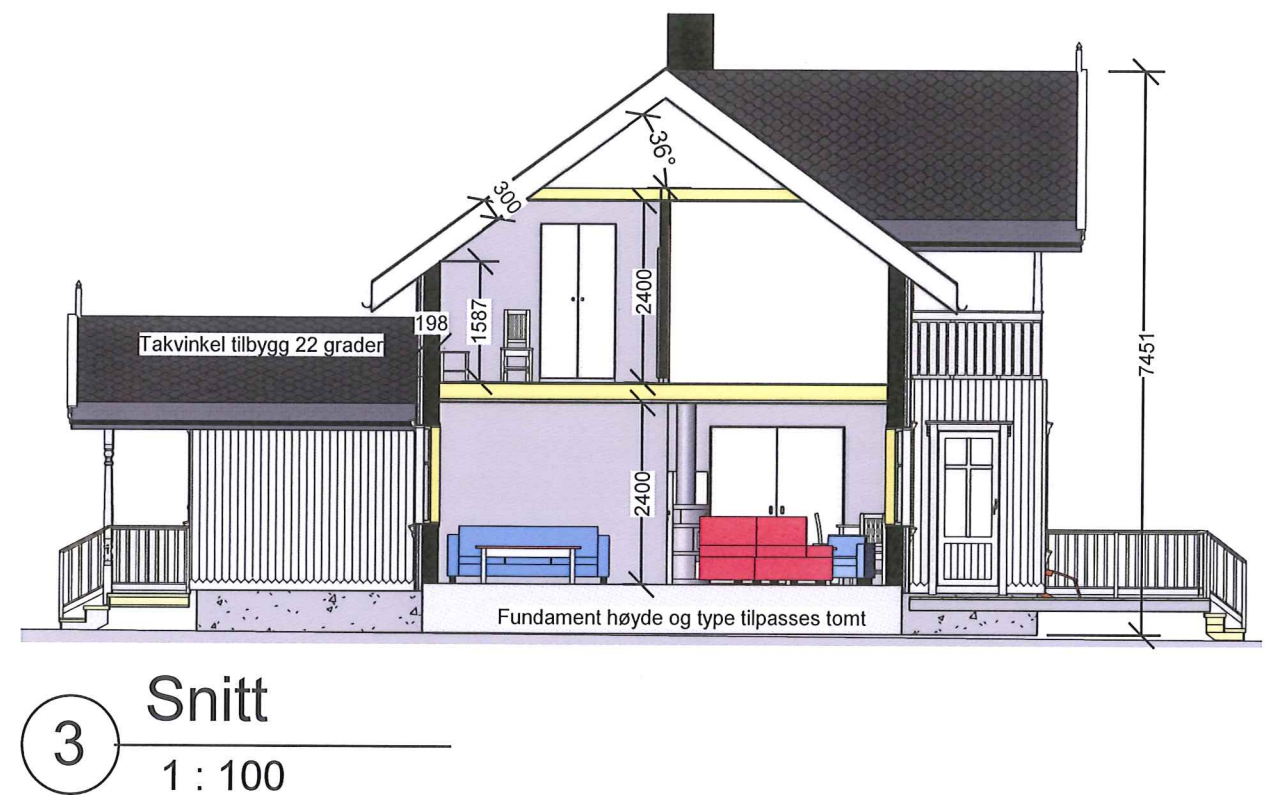

Areal:	
Bebyggd areal (BYA)	110,5 m2
Bruksareal hovedplan (BRA)	92,6 m2
Bruksareal loft	72,0 m2
Terrasse	73,0 m2
Tram	5,0 m2
Balkong på loft	7,2 m2

(trapper til terreng er til illustrasjon - er ikke inkludert i leveranse)

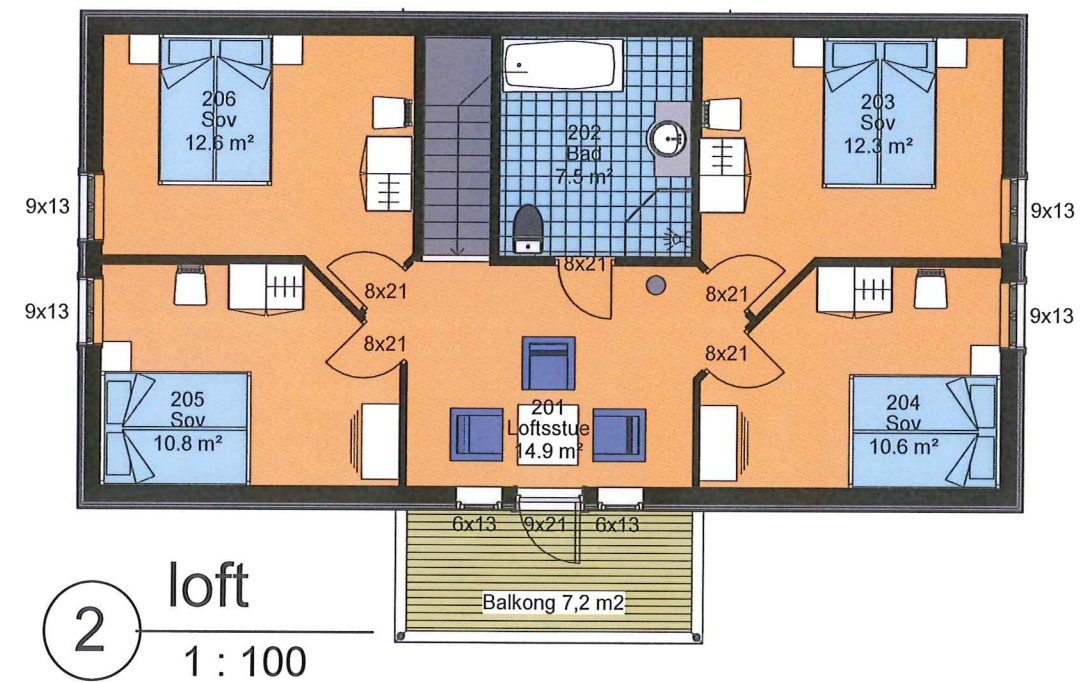

Denne tegning må ikke kopieres
eller benyttes ved foretagender som
Kanstad Trelast A/S Ikke medvirker i.
Overtredelse vil bli anmeldt.



Kategori Kysthus



1 Fasade 1
1 : 100



2 Fasade 2
1 : 100



3 Fasade 3
1 : 100



4 Fasade 4
1 : 100

Kategori Kysthus

Denne tegning må ikke kopieres eller benyttes ved foretagender som Kanstad Trelast A/S ikke medvirker i. Overtrædelse vil bli anmeldt.



KANSTAD TRELAST
Sjøveien 37
8410 Ldingen
Tlf. 76 93 35 00
Åpent: 8-16, 9-13

REV:	DATO:	REVISJON:	SIGN:
1	30.12.2015	Forlenget / revidert utgave av "Losen" med sauna	khk
			khk
			khk
			khk

TILTAKSHAVER:	G.nr/B.nr:
BYGGEPLASS:	
KOMMUNE:	

TEGN, INNHOLD:			MÅLESTOKK:
Fasader			1 : 100
PROSJEKT:			PROSJEKT NR:
SKIPPEREN			
ARKITEKT:	DATO:	TEGN:	TEGN.NR:
Knut Henrik Kantun	23.07.2008	KHK	09.02