




Denne tegning må ikke kopieres eller benyttes ved foretagender som Kanstad Trelast A/S ikke medvirker i. Overtredelse vil bli anmeldt.

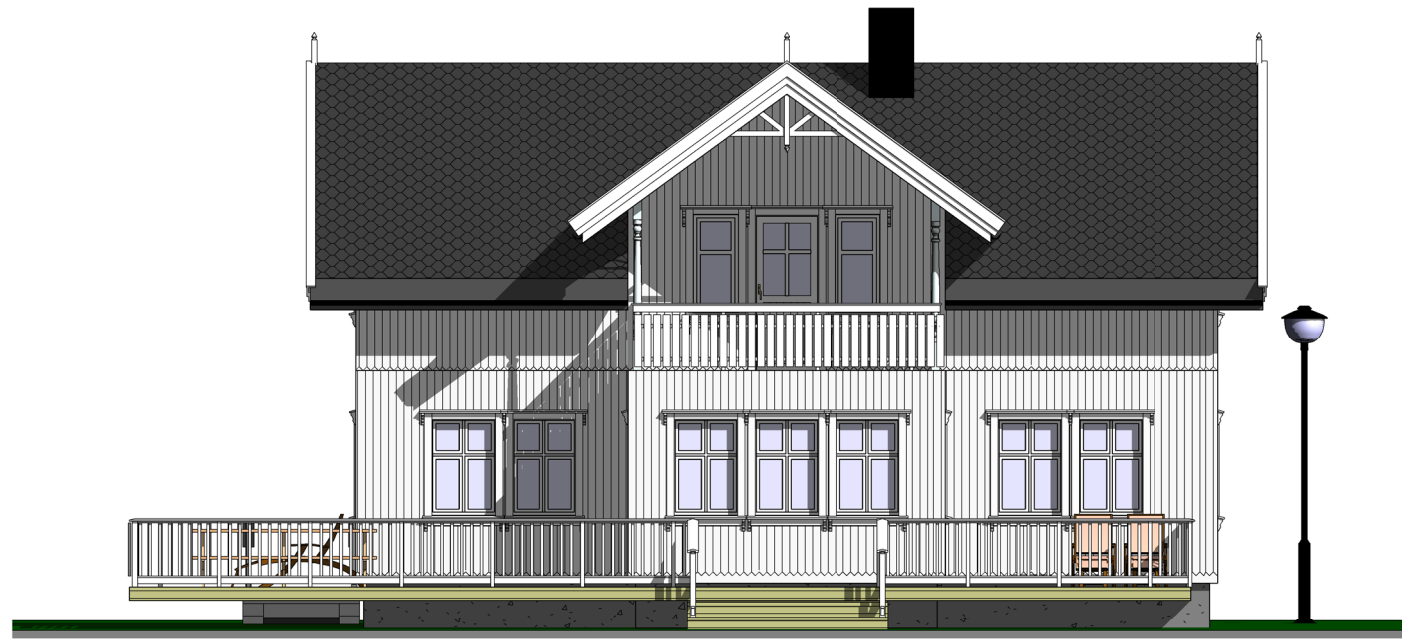

2 Fas 1
1 : 100

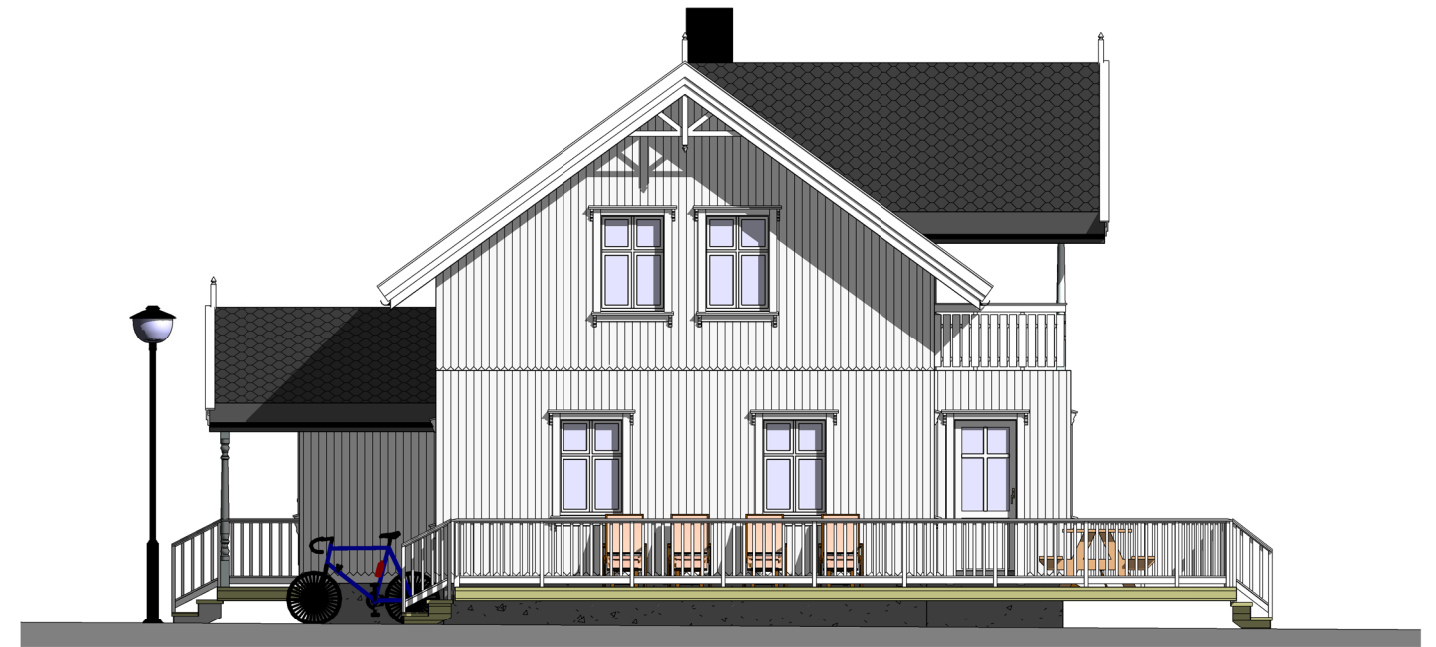

3 Fas 2
1 : 100

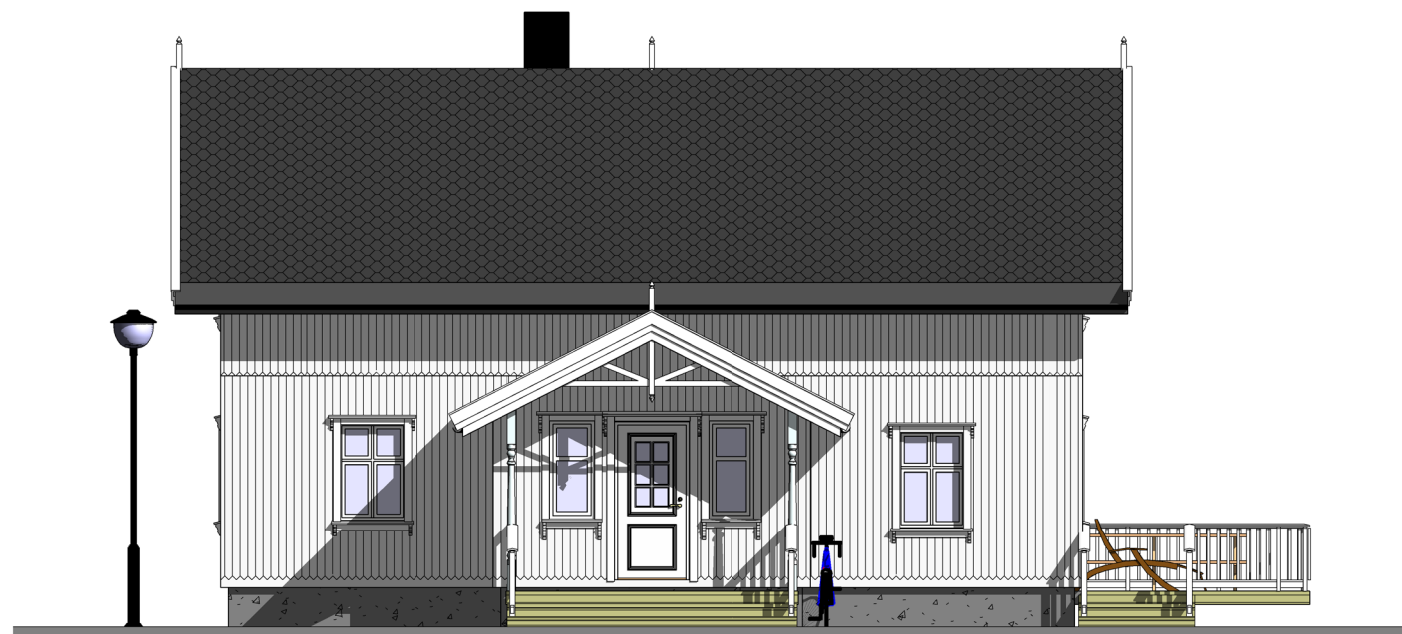

1 Fas 3
1 : 100



4 Fas 4
1 : 100



KANSTAD TRELAST
Sjøveien 37
8410 Lødingen
Tlf. 76 93 35 00
Åpent: 8-16, 9-13

REV:	DATO:	REVISJON:	SIGN:
	24.11.09	Bindingsverk endret til 198 mm (nye energikrav aug 09)	

TILTAKSHAVER:	G.nr/B.nr:
BYGGEPLASS:	
KOMMUNE:	

TEGN, INNHOLD: Fasader		MALESTOKK: 1 : 100
PROSJEKT: KYSTHUSET LOSEN		PROSJEKT NR:
ARKITEKT: Knut Henrik Kantun	DATO: 23.07.2008	TEGN: KHK
REV:	TEGN.NR: 09.02	